


WOHNUNG 3

M 1/100

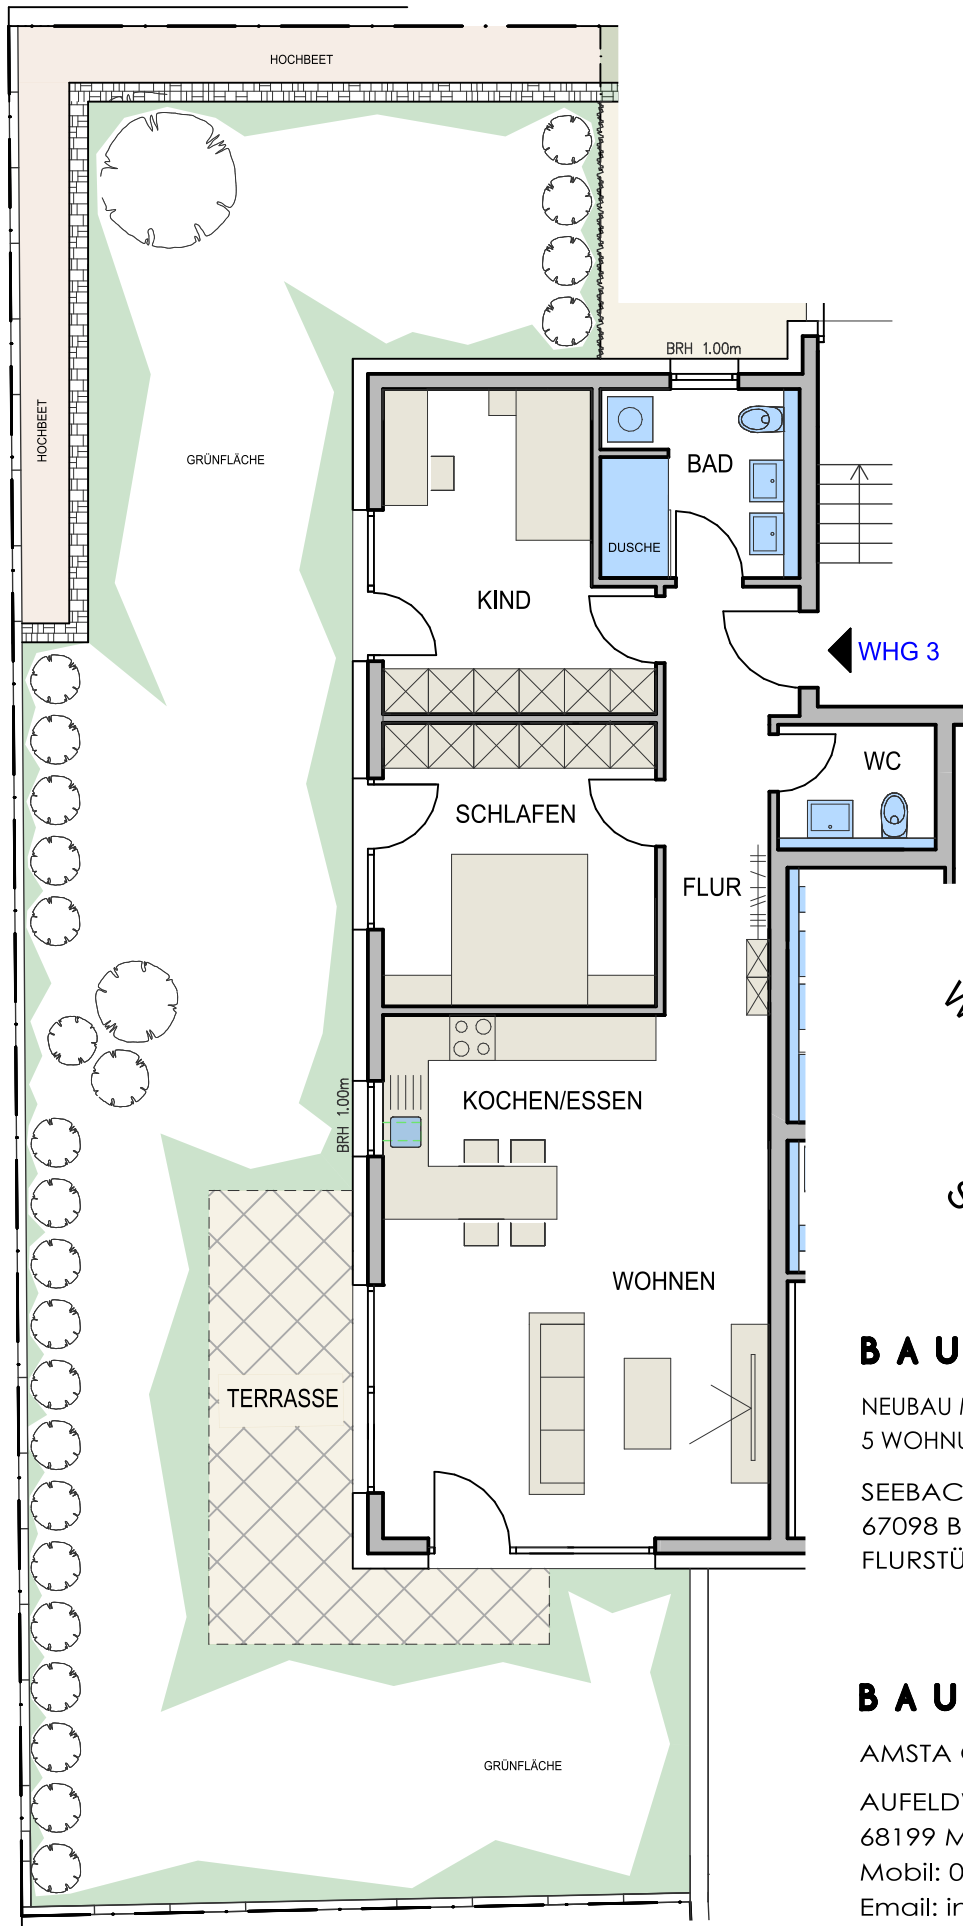

BAUVORHABEN:

NEUBAU MHRFAMILIENWOHNHAUS MIT
5 WOHNUNGEN und 9 STELLPLÄTZEN

SEEBACHER STRASSE 22
67098 BAD DÜRKHEIM
FLURSTÜCK 1390

BAUHERR:

AMSTA GmbH
AUFELDWEG V Nr. 6
68199 MANNHEIM
Mobil: 0172 - 755 41 31
Email: info@amsta-wohnbau.de